

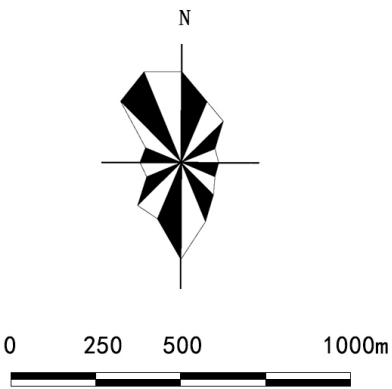
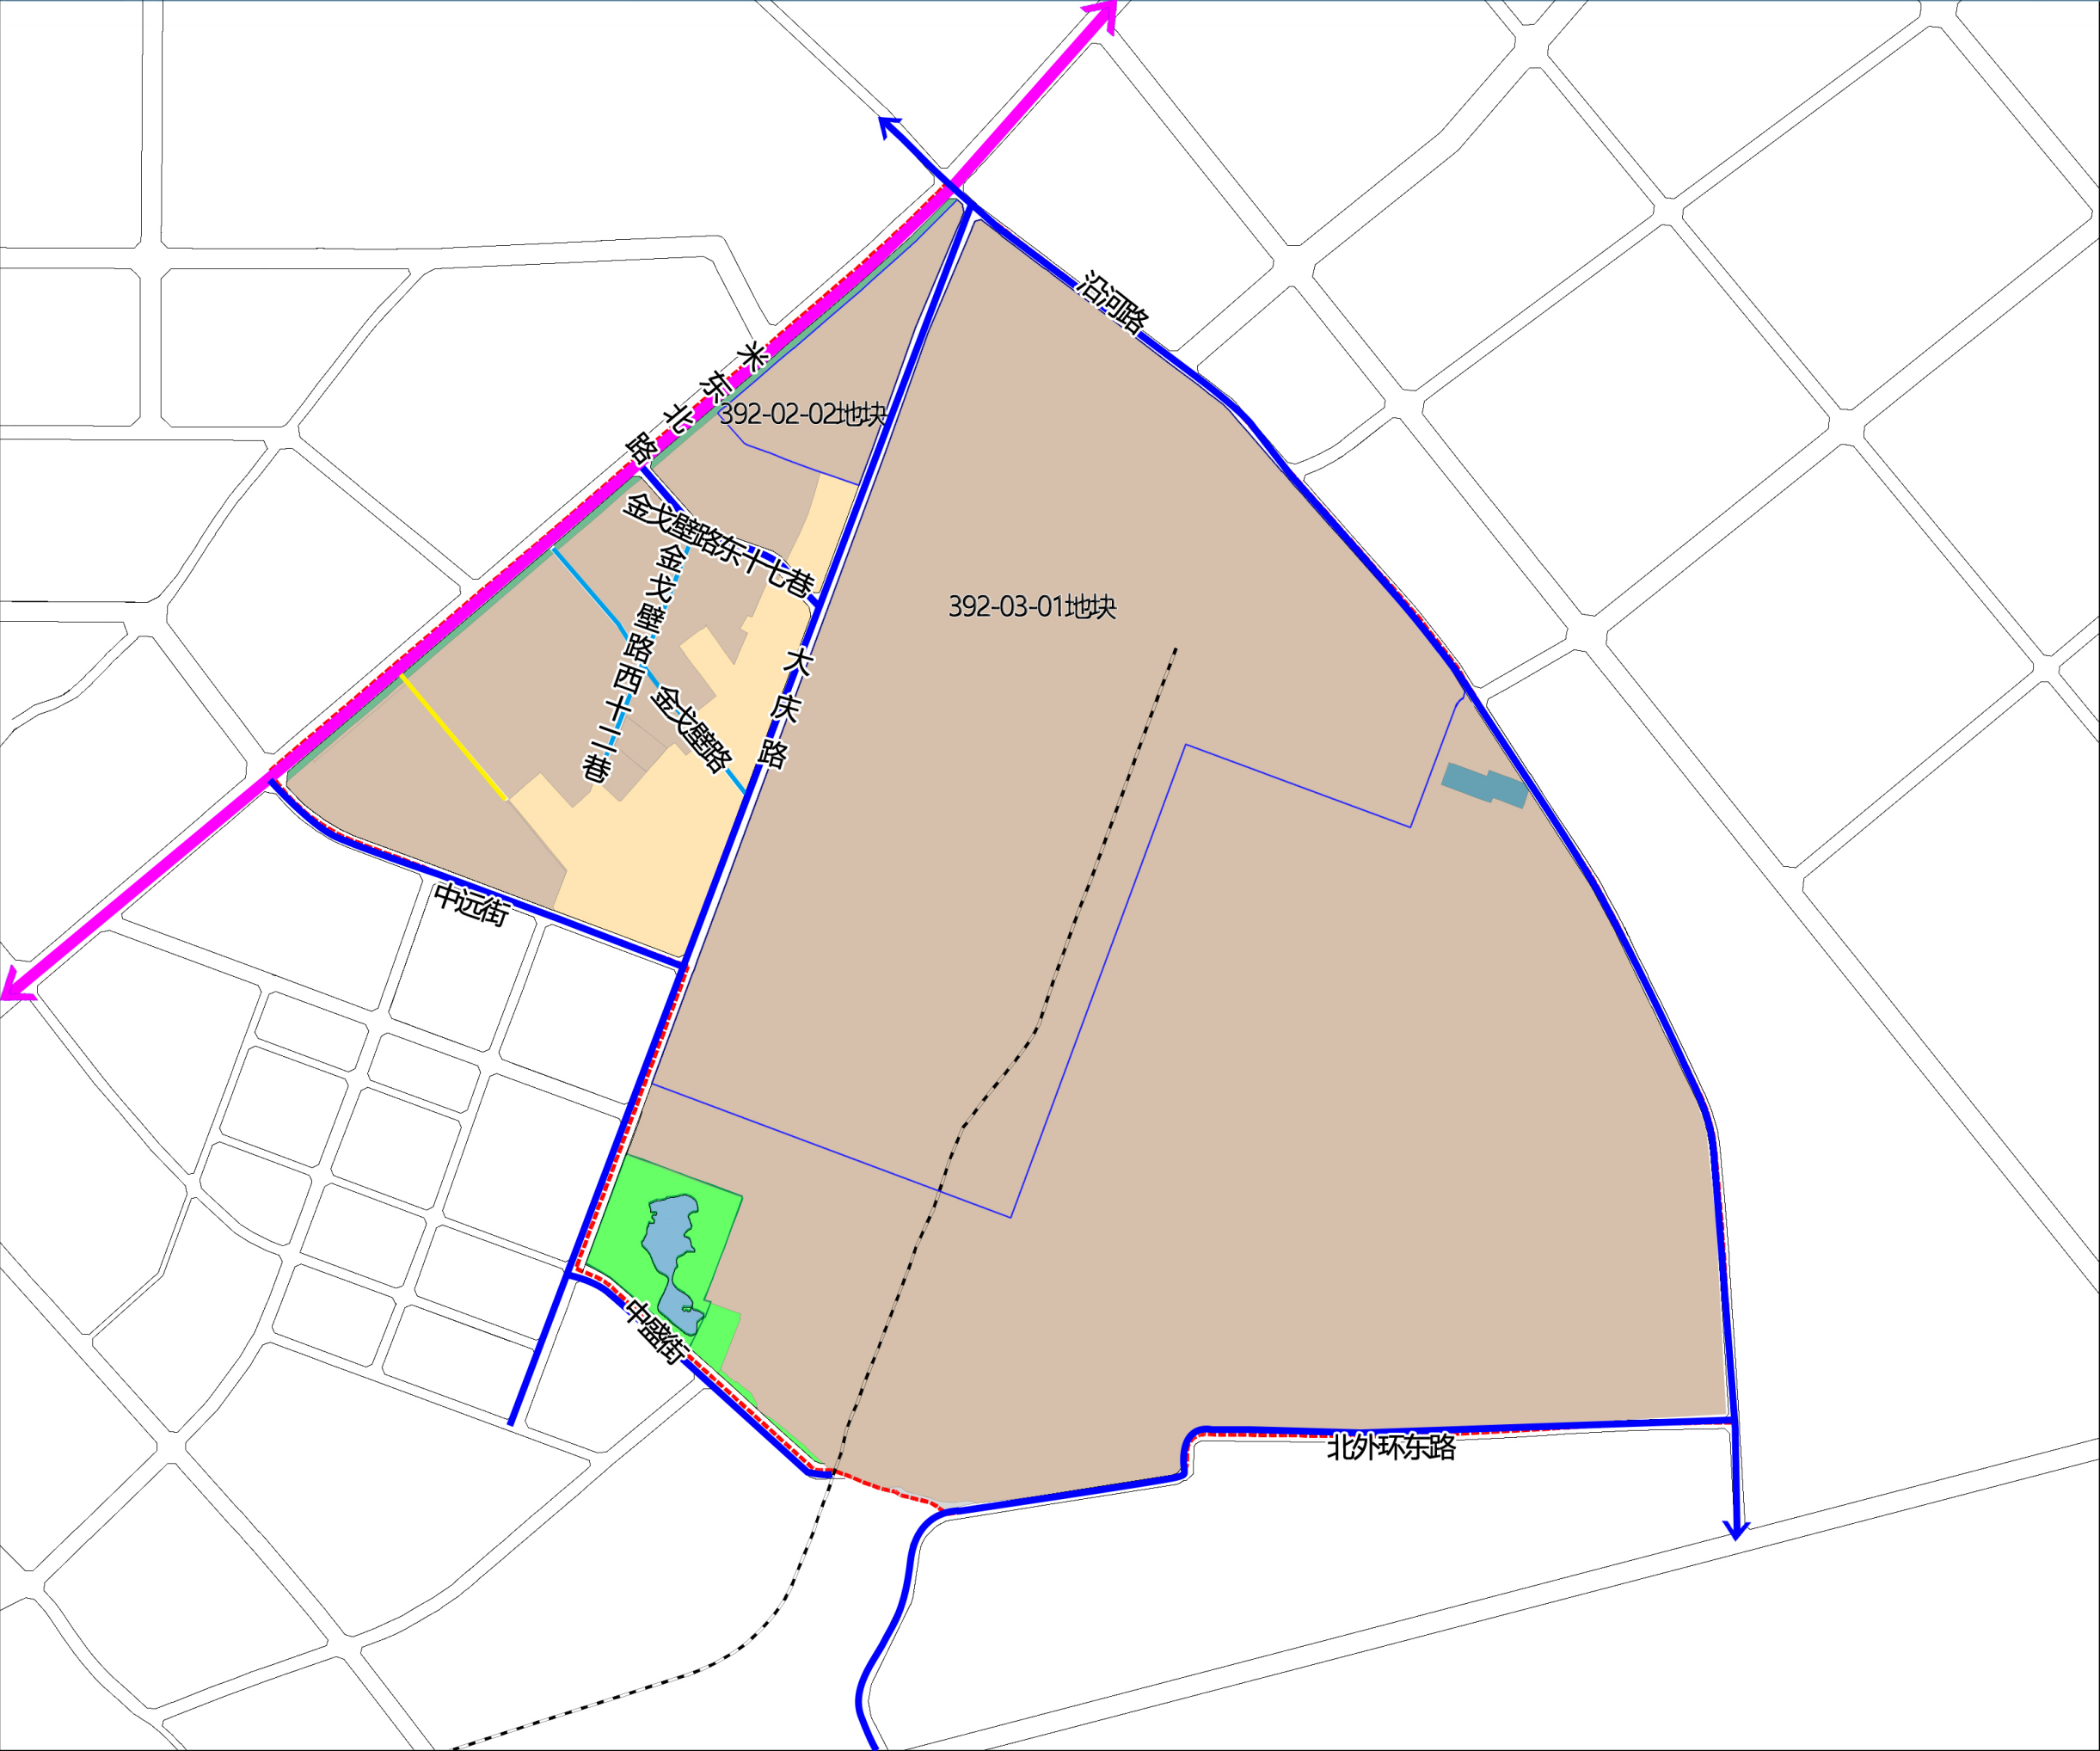


图 例

- 单元规划范围
- 地块规划范围
- 铁路
- 主干路
- 次干路
- 支 路
- 巷 道